
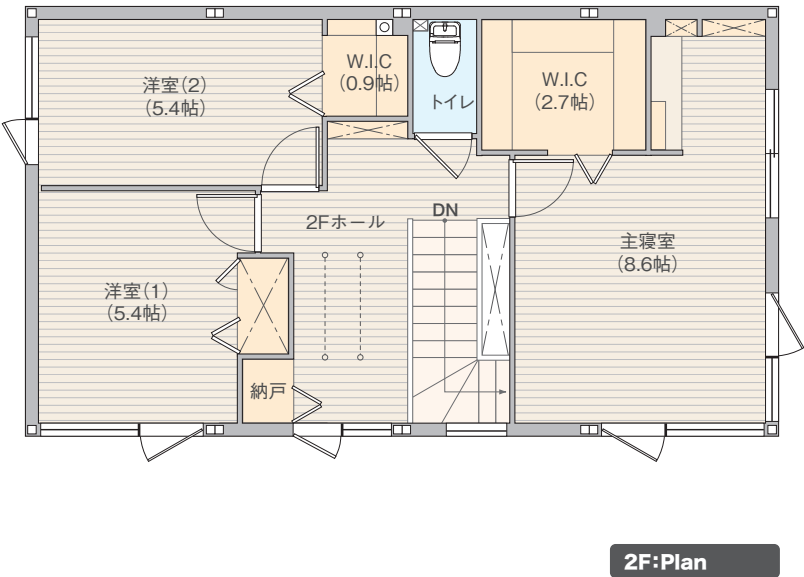


美しが丘3条1丁目分譲住宅1号棟

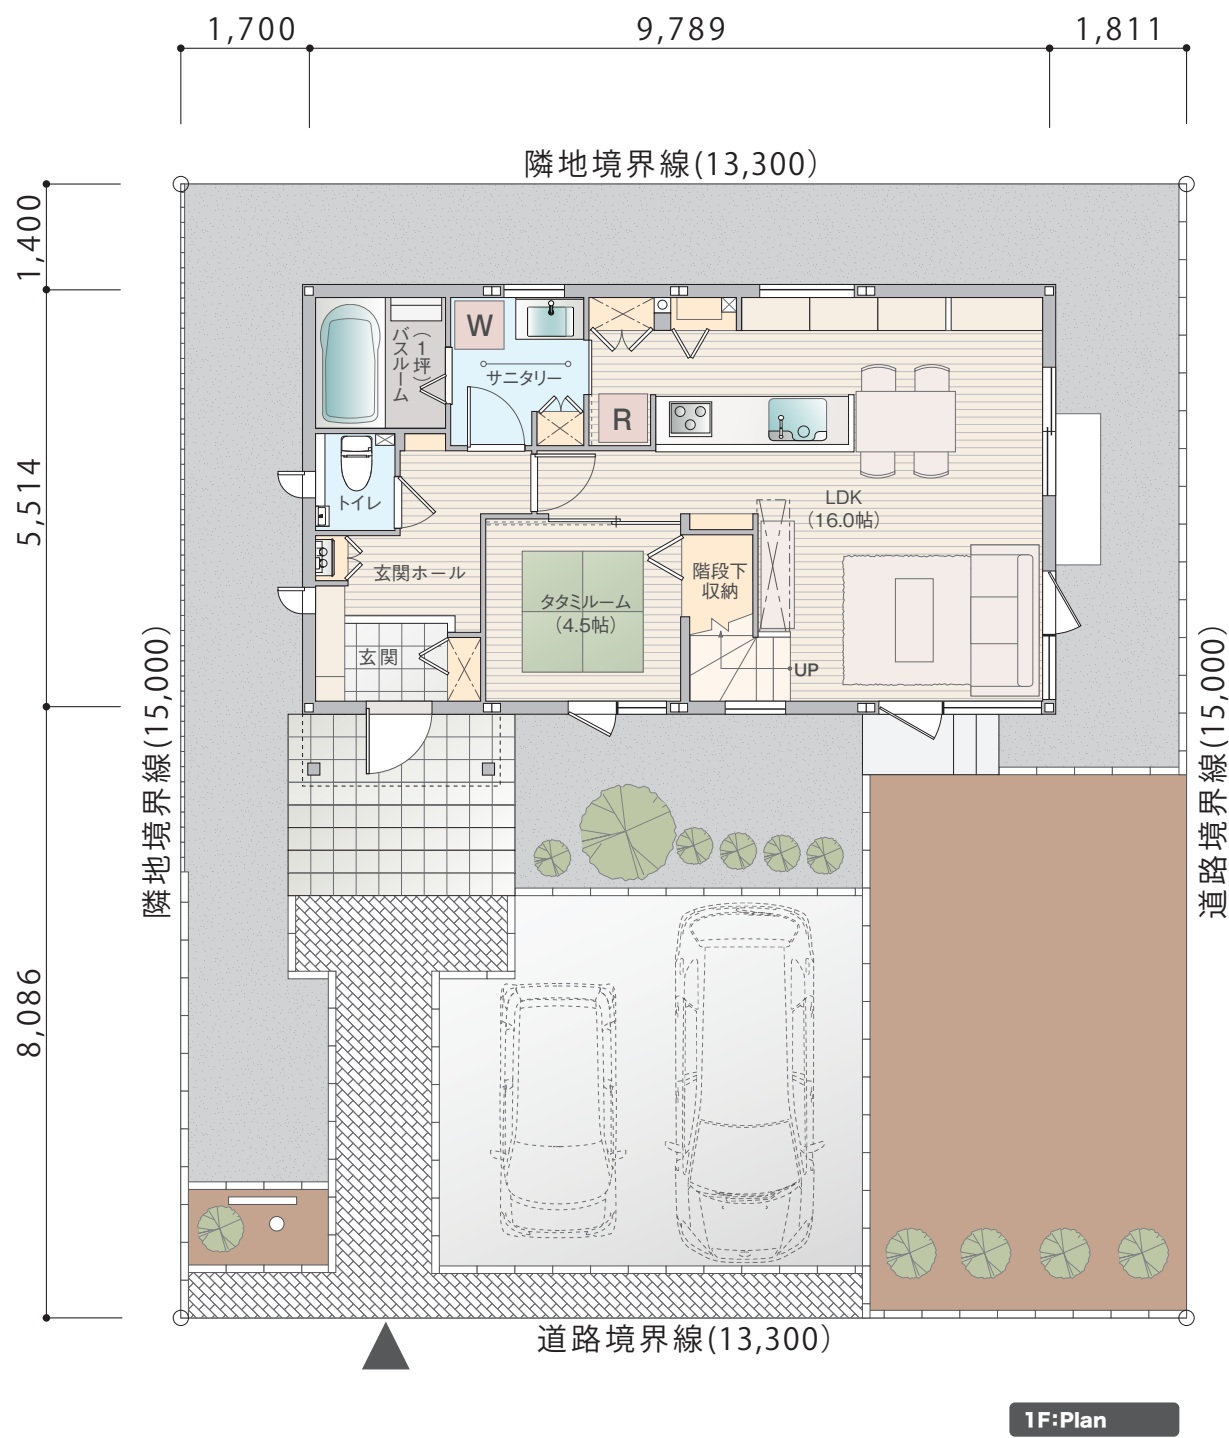

※プラン図は図面を基に描いておりますので、
実際と多少異なる場合がございます。
家具・小物・外構は価格に含みます。冷蔵庫・
洗濯機は価格に含まれません。

1階面積： 53.98㎡
2階面積： 53.17㎡
延床面積： 107.15㎡ (32.41坪)
土地面積： 199.49㎡ (60.34坪)