



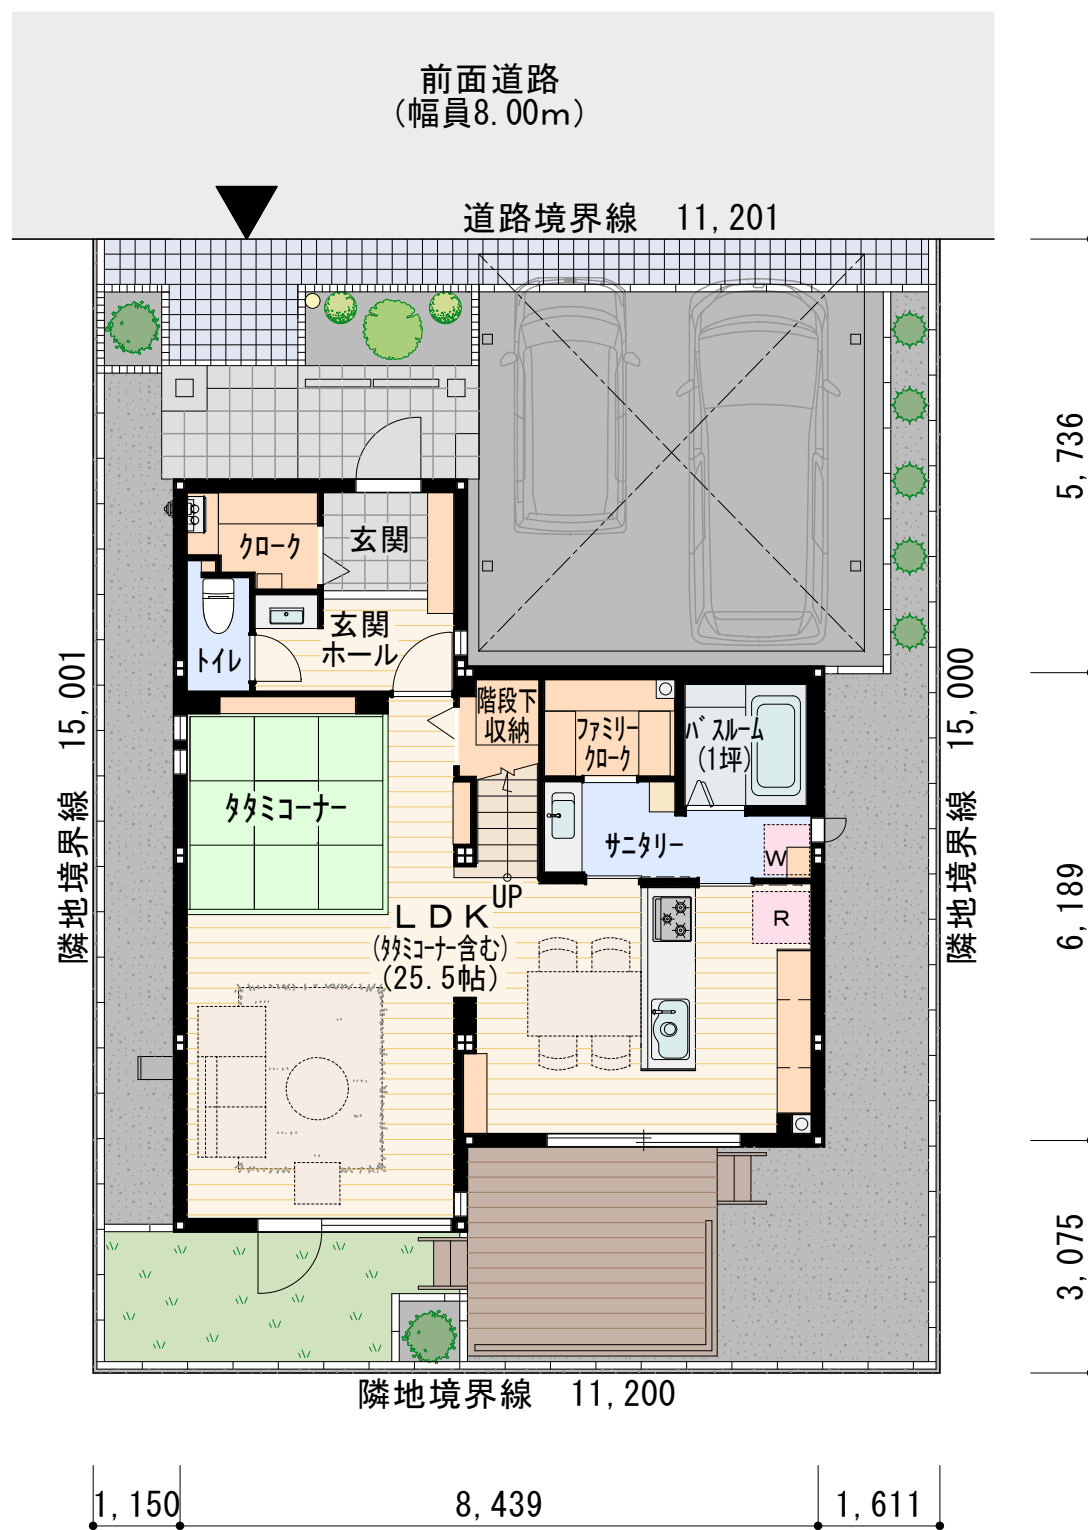

1F: Plan

※プラン図は図面を基に描いておりますので、
実際と多少異なる場合がございます。
冷蔵庫・洗濯機等、家電、小物、車、外構は価格に含みません。

スマートハイムシティ西茨戸
モデルハウス No. 6-11

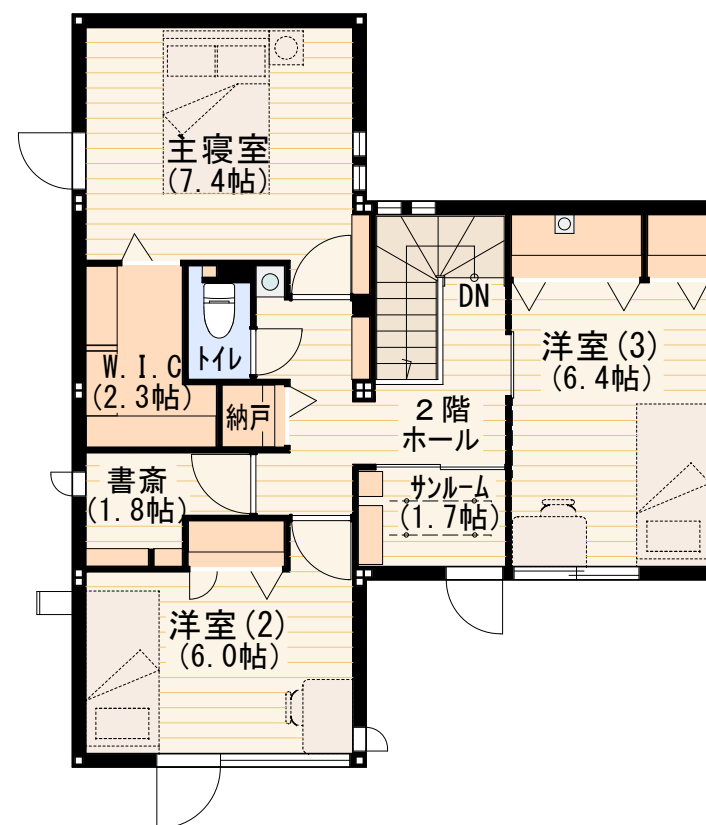

2F: Plan

■面積		
1F床面積	65.60㎡	19.84坪
2F床面積	59.22㎡	17.91坪
延床面積	124.82㎡	37.75坪
土地面積	168.01㎡	50.82坪