


1F平面図・配置図

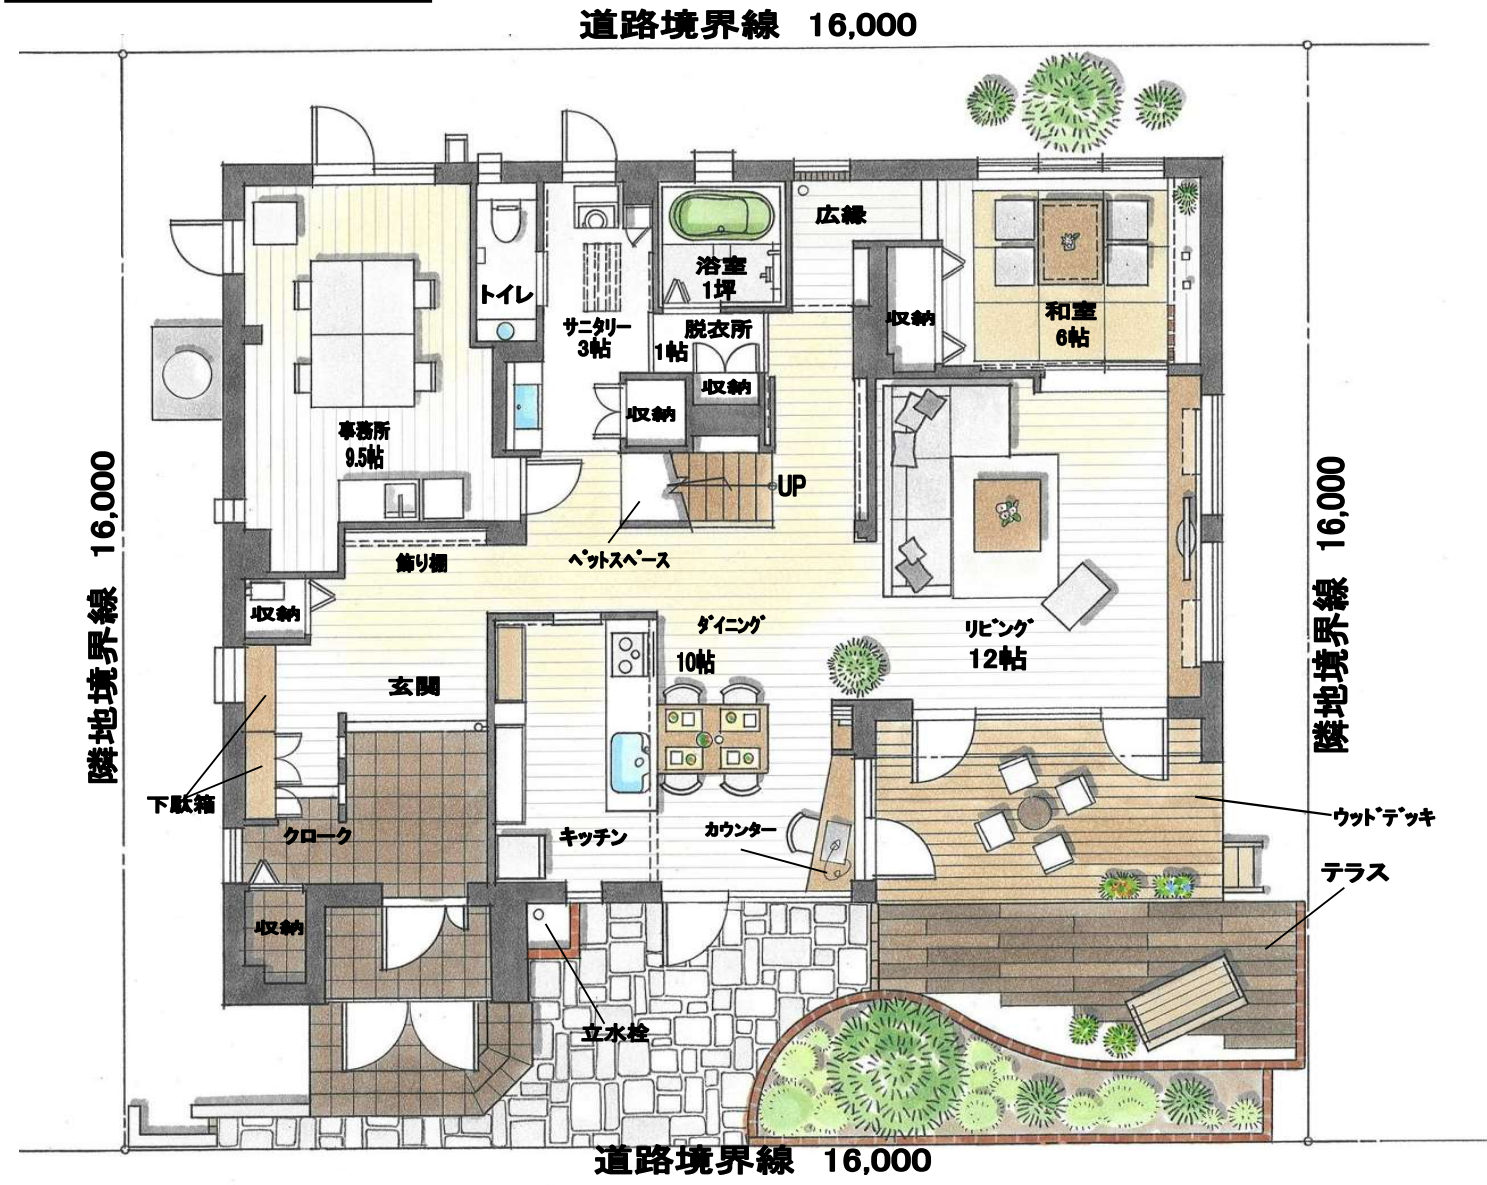

2F平面図

