
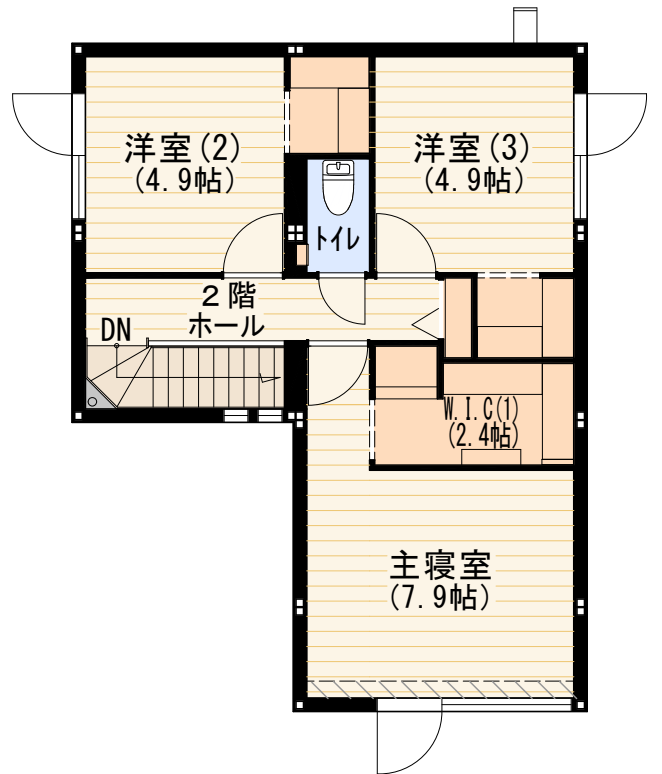
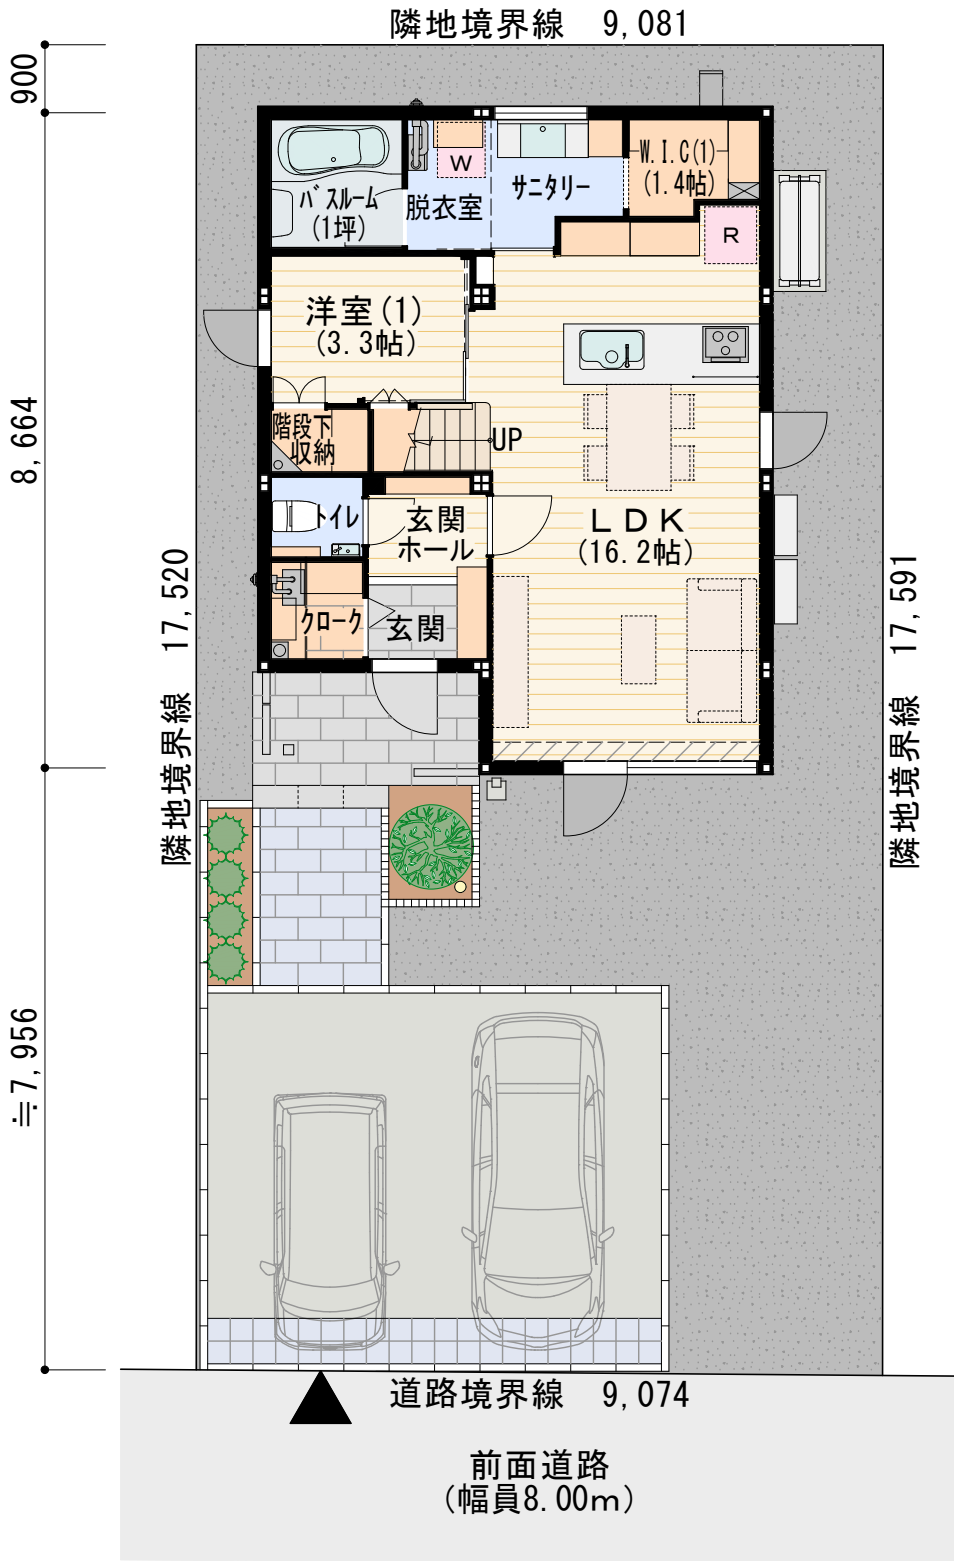


西17条南29丁目 No. 1  
モデルハウス

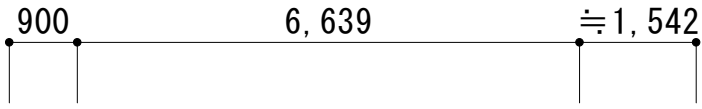

※プラン図は図面を基に描いておりますので、実際と多少異なる場合がございます。

■面積

土地面積	159.43㎡	48.22坪
1F床面積	57.66㎡	17.44坪
2F床面積	46.33㎡	14.01坪
延床面積	103.99㎡	31.45坪
(ポーチ部分 4.09㎡含む)		