


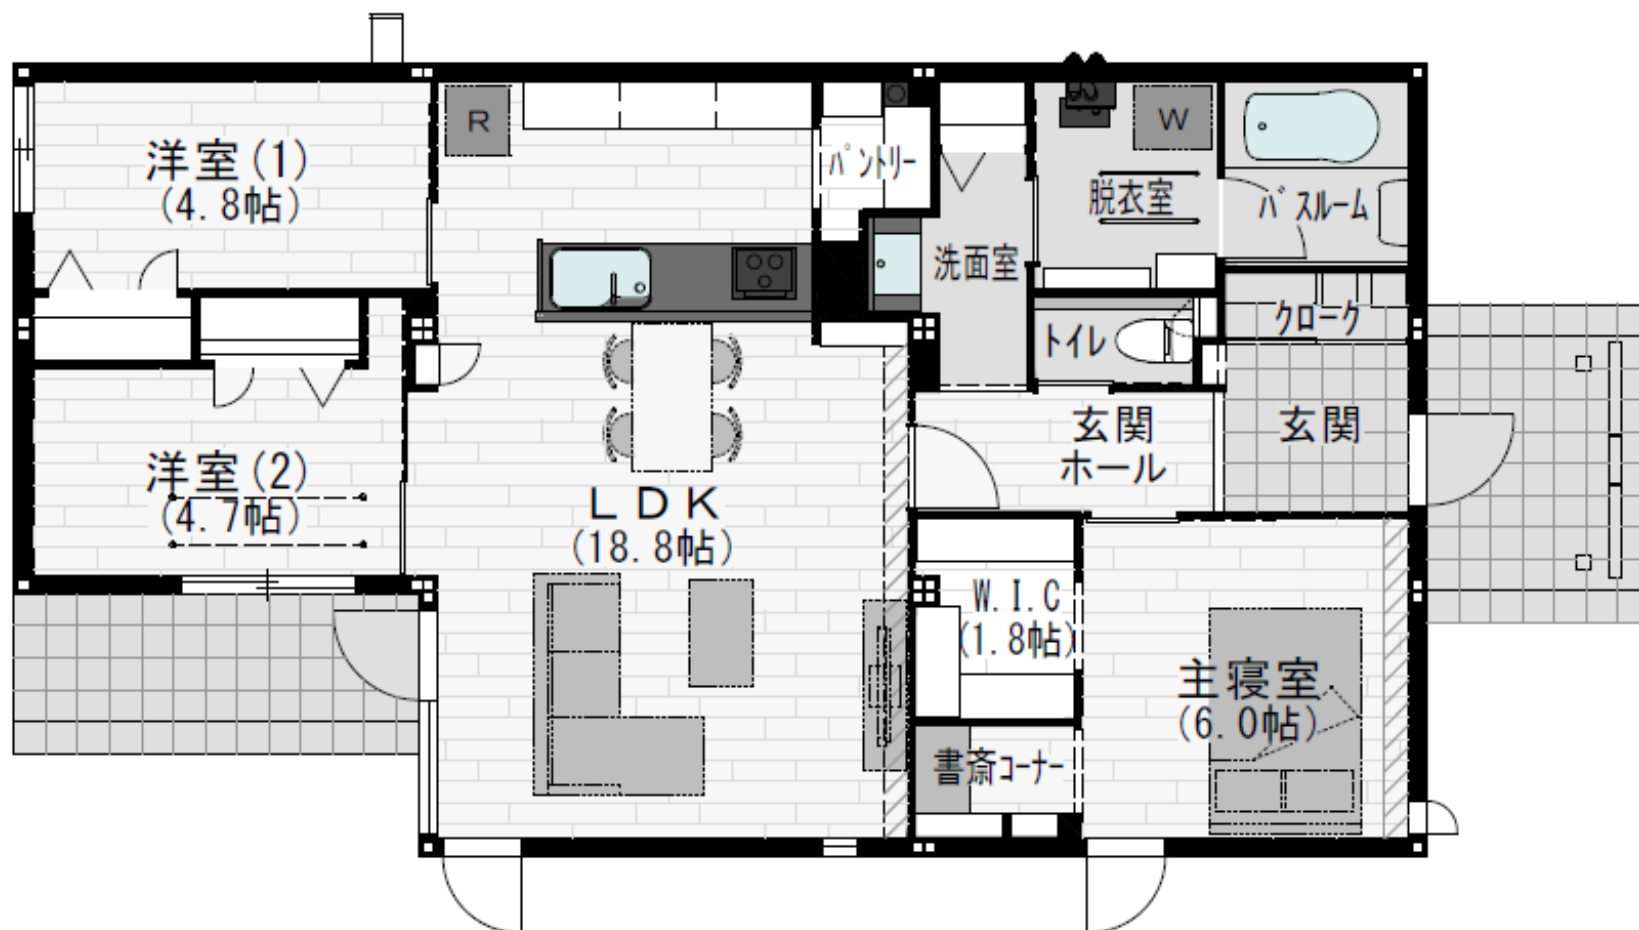

1F:Plan

※プラン図は図面を基に描いておりますので、
実際と多少異なる場合がございます。